

OBEC B I D O V C E, 044 45

číslo: 404/2024-Bi

Bidovce, dňa 13. 01. 2025

ROZHODNUTIE

Navrhovateľ – **Obec Kecerovce, Kecerovce č. 92, zastúpená Ing. Ľubošom Zuskárom bytom 044 45 Bačkovík č. 36**, podal dňa 09.10.2024 na tunajší stavebný úrad návrh na vydanie rozhodnutia o umiestnení stavby „**Výstavba rodinných domov v obci Kecerovce**“ na pozemkoch **parc. CKN č. 359/293, 359/350, 359/351, 359/352, 359/353**, kat. územie **Kecerovské Pekl'any**, v členení **SO 02 Komunikácie a spevnené plochy**.

Obec Bidovce ako stavebný úrad, určený Úradom pre územné plánovanie a výstavbu Slovenskej republiky, Sekciou výstavby a vyvlastňovania, Odborom stavebnej správy, pod č. 06177/2024-5, 25043/2024 zo dňa 12.08.2024, príslušná podľa § 2 písm. e) zákona č. 416/2001 Z.z. o prechode niektorých pôsobností z orgánov štátnej správy na obce a na vyššie územné celky v znení neskorších predpisov, podľa zákona č. 369/1990 Zb. o obecnom zriadení v znení neskorších predpisov a § 117 zákona č. 50/1976 Zb. o územnom plánovaní a stavebnom poriadku / stavebný zákon / v znení neskorších predpisov, posúdil návrh podľa ust. § 37 a § 38 stavebného zákona a po preskúmaní a vyhodnotení stanovísk dotknutých orgánov štátnej správy, organizácii a obce vydáva v zmysle ust. §§ 39, 39a stavebného zákona, v súlade s § 4 vyhlášky č. 453/2000 Z.z., ktorou sa vykonávajú niektoré ustanovenia stavebného zákona a v súlade s ust. zákona č. 71/1967 Zb. o správnom konaní v znení neskorších predpisov

Rozhodnutie o umiestnení stavby

Povoľuje pre navrhovateľa **Obec Kecerovce, Kecerovce č. 92, zastúpená Ing. Ľubošom Zuskárom bytom 044 45 Bačkovík č. 36**, umiestnenie stavby „**Výstavba rodinných domov v obci Kecerovce**“ na pozemkoch **parc. CKN č. 359/293, 359/350, 359/351, 359/352, 359/353**, kat. územie **Kecerovské Pekl'any**, v členení **SO 02 Komunikácie a spevnené plochy**, tak ako je to zakreslené v situácii M 1:500, ktorá tvorí neoddeliteľnú súčasť tohto rozhodnutia.

Predmetom návrhu na vydanie rozhodnutia o umiestnení stavby sú tieto stavebné objekty /SO/:

SO 02 Komunikácie a spevnené plochy

SO 02 Komunikácie a spevnené plochy – Objekt obsahuje obslužnú komunikáciu s obratiskom; chodník, vjazdy k rodinným domom; odkopávku zeminy s odvozom prebytku na trvalú riadenú skládku; zemné práce po úroveň zahumusovania; trativod.

Dopravné pripojenie riešenej cesty je navrhnuté na existujúcu betónovú miestnu obslužnú komunikáciu polomermi 8 a 6m. Riešená komunikácia je slepá s úvratovým obratiskom na začiatku úpravy šírky 5,0m a dĺžky 8,0m. Dĺžka cesty je 458,92 m, šírka medzi obrubníkmi 5,00m v kategórii MO3 6/30 (STN 73 6110 - 2024) v súlade s územným plánom obce. Komunikácia je obojsmerná s jazdnými pruhmi šírky 2,50m. Pozdĺž komunikácie vľavo je navrhnutý jednostranný chodník šírky 1,50m a kolmé vjazdy k RD, vpravo sa nachádza zelený pás šírky 11,40 - 14,66m. Vľavo je chodník od stavebných parciel oddelený zeleným pásom šírky 1,50 - 8,50m.

Výškové vedenie je prispôbené terénu, pozdĺžny sklon je 0,5-11%, základný priečny sklon krytu cesty aj chodníka je jednostranný 2%. Smerové vedenie je v zmysle požiadavky autora návrhu na ukladnú komunikáciu uvažované s dvomi dvojicami protismernými oblúkmi o polomeroch $R=25m$. Účelom vloženia smerových oblúkov je zvýšenie bezpečnosti dopravy obmedzením jazdnej rýchlosti na slepej ulici s výlučne obytnou zástavbou.

Konštrukcia vozovky a chodníka

Vozovka, vjazdy aJ chodník sú v zmysle požiadavky investora navrhnuté s betónovým krytom. Okrajové obruby vozoviek sa vybudujú z obrubníkov prierezu 150/25D s prevýšením 100mm nad vozovkou na strane chodníka, zalícované na protiľahlej strane a po stranách vjazdov cez postranný zelený pás prierezu 100/200mm; pre polomery do 8m vrátane sa použijú oblúkové obrubníky. Na vjazdoch sa osadí nábehový obrubník 200/150/100mm. Na vonkajšie obruby chodníkov mimo vozovky sa osadí obrubník 50/200mm. Na všetkých spevnených plochách bude kryt z monolitického betónu.

Odvodnenie

Povrchová zrážková voda zo spevnených plôch bude odvedená priečnym a pozdĺžnym sklonom na príľahlý terén – obec nemá v dostupnej vzdialenosti dažďovú kanalizáciu ani vodný tok na vyústenie rigolu. Cestná pláň bude odvodnená vsakovacím pozdĺžnym trativodom vybaveným vsakovacími jamami. Hĺbka trativodu je 1,20m pod krytom vozovky.

Dopravné značenie trvalé vodorovné

Vodorovným značením nástrekom bielou farbou sa vyznačí deliaca čiara podľa VL 6.2. SSC

Dopravné značenie trvalé zvislé

Dopravné značky budú navrhnuté podľa vyhlášky 30/2020 Z. z. Veľkosť a fyzikálne vlastnosti musia zodpovedať požiadavkám STN 01 8020 platnej v čase výstavby a VL 6.1 Spodný okraj značiek musí byť umiestnený minimálne 2000mm nad upraveným terénom a

500mm od okraja vozovky. Uvedenej norme musia vyhovieť všetky vlastnosti zvislých a vodorovných značiek vrátane trvanlivosti

Dopravné značenie počas výstavby

Výstavba bude prebiehať na pozemku stavebníka mimo verejnej dopravy, prízjazd na stavenisko je možný na KÚ po existujúcom vjazde z betónovej miestnej komunikácie. Dopravným značením počas výstavby sa vyznačí okraj staveniska na KÚ.

Podmienky vyplývajúce z požiadaviek dotknutých orgánov a štátnej správy:

Okresný úrad Košice – okolie, odbor starostlivosti o ŽP, č. OU-KS-OSZP-2024/016857-002 zo dňa 01.10.2024

* Navrhovaná činnosť sa nachádza v území s prvým stupňom ochrany podľa zákona o ochrane prírody a krajiny. Okresný úrad Košice-okolie, odbor starostlivosti o životné prostredie potvrdzuje, že uvedená navrhovaná činnosť sa nedotýka záujmov ochrany prírody a nebude mať významné nepriaznivé vplyvy na lokality súvislej európskej sústavy chránených území (NATURA 2000) a s realizáciou navrhovanej činnosti „Výstavba rodinných domov v obci Kecerovce – SO 02 Komunikácie a spevnené plochy“ na pozemku parc. č. KN-C 359/53 a parc. č. KN-E 359/6, 359/201, 366/63, 359/24 v k.ú. Kecerovské Pekľany – súhlasí.

Okresný úrad Košice – okolie, odbor starostlivosti o ŽP, č. OU-KS-OSZP-2024/012049-002 zo dňa 09.07.2024

* Zakazuje sa podľa § 13 písm. a), b) zákona o odpadoch uložiť alebo ponechať odpad na inom mieste, ako na mieste na to určenom, zhodnotiť, alebo zneškodniť odpad inak, ako v súlade s týmto zákonom. Stavebné odpady uložiť na povolenú skládku odpadov, nie na miesto určené obcou.

* Do doby použitia, resp. prepravy odpadov do zariadenia na to určeného bude stavebný odpad umiestnený na stavenisku stavebníka.

* Držiteľ odpadu je povinný podľa § 14 ods. 1 písm. e) zákona o odpadoch odovzdať odpad len osobe oprávnenej nakladať s odpadmi podľa tohto zákona a dodržiavať ustanovenia § 77 zákona o odpadoch a Vyhlášky MŽP SR č. 344/2022 Z.z. o stavebných odpadoch a odpadoch z demolácii.

* K žiadosti o vyjadrenie k dokumentácii v kolaudačnom konaní v zmysle § 99 ods. 1 písm. b), bod 5 zákona o odpadoch je stavebník povinný predložiť tunajšiemu úradu doklad o spôsobe nakladania s druhmi odpadov vzniknutými v rámci realizácie danej stavby (faktúra, resp. vážny lístok oprávnenej organizácie).

Okresný úrad Košice – okolie, odbor starostlivosti o ŽP, č. OU-KS-OSZP-2024/011981-002 zo dňa 04.07.2024

* Z hľadiska ochrany vodných pomerov je navrhovaná stavba „Výstavba rodinných domov obec Kecerovce“, k.ú. Kecerovské Pekľany, možná.

* Upozorňujeme, že investor stavby má povinnosť požiadať Okresný úrad Košice – okolie, OSŽP o vydanie vodoprávneho povolenia na uskutočnenie vodnej stavby „SO-03 Vodovod“ podľa § 26 vodného zákona.

* K žiadosti o jeho vydanie je potrebné doložiť doklady podľa § 8 vyhlášky MŽP SR č. 453/2000 Z.z., ktorou sa vykonávajú niektoré ustanovenia stavebného zákona vrátane majetkovoprávneho usporiadania parciel.

* Možnosť napojenia na verejný vodovod je potrebné odsúhlasiť prevádzkovateľom verejného vodovodu z hľadiska kapacitných možností zásobovania navrhovanej lokality vodou.

* Zároveň upozorňujeme, že investor je povinný požiadať Okresný úrad Košice-okolie – orgán štátnej vodnej správy o vydanie súhlasu v zmysle § 27 ods. 1, písm. b) vodného zákona na uskutočnenie stavebného objektu „SO – 02 Komunikácia a spevnené plochy“.

Slovak Telekom, a.s. Bratislava č. 6612421265 zo dňa 30.07.2024

Stavebník je povinný rešpektovať nasledovné:

1. Existujúce zariadenia sú chránené ochranným pásmom (§23 zákona č. 452/2021 Z. z.) a zároveň je potrebné dodržať ustanovenie §108 zákona č. 452/2021 Z. z. o ochrane proti rušeniu.

2. Vyjadrenie stráca platnosť uplynutím doby platnosti uvedenej vyššie vo vyjadrení, v prípade zmeny vyznačeného polygónu, dôvodu žiadosti, účelu žiadosti, v prípade ak uvedené parcelné číslo v žiadosti nezodpovedá vyznačenému polygónu alebo ak si stavebník nespĺní povinnosť podľa bodu 3.

3. Stavebník alebo ním poverená osoba je povinná v prípade ak zistil, že jeho zámer, pre ktorý podal uvedenú žiadosť je v kolízii so SEK Slovak Telekom,a.s. a/alebo DIGI SLOVAKIA, s.r.o. alebo zasahuje do ochranného pásma týchto sietí (najneskôr pred spracovaním projektovej dokumentácie stavby), vyzvať spoločnosť Slovak Telekom, a.s. na stanovenie konkrétnych podmienok ochrany alebo preloženia SEK prostredníctvom zamestnanca spoločnosti povereného správou sietí:

Patrik Kociš, patrik.kocis@telekom.sk, +421 51 7722299, 0914700135

4. V prípade ak na Vami definovanom území v žiadosti o vyjadrenie sa nachádza nadzemná telekomunikačná sieť, ktorá je vo vlastníctve Slovak Telekom, a.s. a/alebo DIGI SLOVAKIA, s.r.o., je potrebné zo strany žiadateľa zabezpečiť nadzemnú sieť proti poškodeniu alebo narušeniu ochranného pásma.

5. Nedodržanie vyššie uvedených podmienok ochrany zariadení je porušením povinností podľa §23 zákona č. 452/2021 Z. z. o elektronických komunikáciách v platnom znení.

6. Žiadateľ môže vyjadrenie použiť iba pre účel, pre ktorý mu bolo vystavené. Okrem použitia pre účel konaní podľa stavebného zákona a následnej realizácie výstavby, žiadateľ nie je oprávnený poskytnuté informácie a dáta ďalej rozširovať, prenajímať alebo využívať bez súhlasu spoločnosti Slovak Telekom, a.s.

7. Žiadateľa zároveň upozorňujeme, že v prípade ak plánuje napojiť nehnuteľnosť na verejnú elektronickú komunikačnú sieť úložným vedením, je potrebné do projektu pre územné rozhodnutie doplniť aj telekomunikačnú prípojku.

SPP – distribúcia, a.s. Bratislava, č. TD/NS/0616/2024/Va zo dňa 13.08.2024

* Po posúdení predloženej projektovej dokumentácie vyššie uvedenej stavby konštatujeme, že umiestnenie vyššie uvedenej stavby nie je v kolízii s existujúcimi plynárenskými zariadeniami v správe SPP-D.

* Stavebník zabezpečí vypracovanie projektovej dokumentácie pre účely stavebného konania alebo pre konanie podľa iných právnych predpisov, podľa podmienok uvedených v tomto vyjadrení, ako aj podmienok uvedených v zápise z vytyčenia plynárenských zariadení.

* Stavebník je povinný pred začatím stavebného konania predložiť projektovú dokumentáciu pre účely stavebného konania alebo pre konanie podľa iných právnych predpisov, na posúdenie SPP-D.

* V projektovej dokumentácii pre účely stavebného konania alebo pre konanie podľa iných právnych predpisov, požadujeme, aby stavebník:

- rešpektoval a zohľadnil existenciu plynárenských zariadení a/alebo ich ochranných a/alebo bezpečnostných pásiem,
- pri súbehu a križovaní navrhovaných vedení s existujúcimi plynárenskými zariadeniami dodržal minimálne odstupové vzdialenosti v zmysle STN 73 6005 a TPP 906 01,
- zabezpečil vypracovanie výkresu podrobného osadenia navrhovanej stavby vo vzťahu k existujúcim plynárenským zariadeniam,
- zabezpečil vypracovanie situačného výkresu so zakreslením všetkých súbehov a križovaní navrhovaných vedení s existujúcimi plynárenskými zariadeniami,
- zabezpečil vypracovanie detailných výkresov všetkých súbehov a križovaní existujúcich plynárenských zariadení a navrhovanou stavbou.

**Regionálny úrad verejného zdravotníctva Košice, č.
RÚVZKE/OHŽPaZ/7499/17679/2024 zo dňa 20.08.2024**

Posudzovaný návrh v predloženom rozsahu je v súlade s požiadavkami ustanovenými na ochranu, podporu a rozvoj verejného zdravia.

Pre umiestnenie stavby a projektovú prípravu sa určujú tieto podmienky:

Navrhovateľ je povinný:

1. Splniť, resp. zohľadniť podmienky orgánov štátnej správy, dotknutých orgánov a organizácií a ostatných účastníkov konania, vznesené pri územnom konaní a zakotvené v tomto rozhodnutí.
2. Pred začiatkom stavebných prác si obstaráť od príslušného stavebného úradu stavebné povolenie podľa stavebného zákona.

3. Rozhodujúcemu správne mu orgánu so žiadosťou o stavebné povolenie predložiť projekt stavby za účelom kontroly splnenia podmienok územného rozhodnutia. Súčasťou projektu musí byť samostatná časť s rozborom splnenia podmienok uvedených v tomto rozhodnutí.

V rámci územného konania neboli zo strany účastníkov konania vznesené žiadne námietky.

Pre realizáciu stavby platia ustanovenia zákona č. 50 / 1976 Zb. v znení neskorších predpisov (stavebný zákon).

Toto rozhodnutie platí podľa ust. § 40 ods. 1 zák. č. 50/1976 Zb. o územnom plánovaní a stavebnom poriadku / stavebný zákon / **tri roky** odo dňa, kedy nadobudlo právoplatnosť, nestráca však platnosť, pokiaľ bude v tejto lehote podaná žiadosť o vydanie stavebného povolenia.

O d ô v o d n e n i e

Dňa 09.10.2024 bol doručený návrh stavebníka **Obec Kecerovce, 044 47 Kecerovce č. 92, zastúpená Ing. Ľubošom Zuskárom bytom 044 45 Bačkovík č. 36**, o vydanie rozhodnutia o umiestnení líniovej stavby „**Výstavba rodinných domov v obci Kecerovce**“ na pozemkoch **parc. CKN č. 359/293, 359/350, 359/351, 359/352, 359/353**, kat. územie **Kecerovské Pekl'any**, v členení **SO 02 Komunikácie a spevnené plochy**, tak ako je to zakreslené v situácii M 1:500.

Uvedeným dňom bolo začaté územné konanie.

K návrhu umiestnenia stavby zo strany navrhovateľov boli doložené vyjadrenia, stanoviská a rozhodnutia týchto dotknutých orgánov štátnej správy, obcí a organizácií:

- projektová dokumentácia stavby pre územné konanie vypracovaná oprávneným projektantom Ing. Róbert Bernát, Hlavná č. 108, 080 01 Prešov; - vyjadrenie Slovak Telekom, a.s. Bratislava č. 6612421265 zo dňa 30.07.2024 k existencii telekomunikačných vedení a rádiových zariadení; - vyjadrenie VSD, a.s., Košice, č. 19510/2024 zo dňa 09.08.2024 k PD; - vyjadrenie SPP – distribúcia, a.s. Bratislava, č. TD/NS/0616/2024/Va zo dňa 13.08.2024 k PD pre územné konanie; - oznámenie Slovenský pozemkový fond, č. SPFZ001493/2025, SPFS95030/2025/750 zo dňa 07.01.2025 k územnému konaniu; - záväzné stanovisko Okresný úrad Košice – okolie, odbor starostlivosti o ŽP / OPaK /, č. OU-KS-OSZP-2024/016857-002 zo dňa 01.10.2024 z hľadiska ochrany prírody a krajiny; - vyjadrenie Okresný úrad Košice – okolie, odbor starostlivosti o ŽP / OH /, č. OU-KS-OSZP-2024/012049-002 zo dňa 09.07.2024 z hľadiska odpadového hospodárstva; - vyjadrenie Okresný úrad Košice – okolie, odbor starostlivosti o ŽP / ŠVS /, č. OU-KS-OSZP-2024/011981-002 zo dňa 04.07.2024 z hľadiska ochrany vodných pomerov; - stanovisko Okresný úrad Košice – okolie, pozemkový a lesný odbor / PLO /, č. OU-KS-PLO1-2024/012567-002 zo dňa 15.07.2024 z hľadiska ochrany a využívania poľnohospodárskej pôdy; - stanovisko Okresné riaditeľstvo Hasičského a záchranného zboru Košice – okolie, č. ORHZ-KS1-2024/000471-004 zo dňa 03.10.2024 z hľadiska protipožiarnej bezpečnosti stavby; - záväzné stanovisko Regionálny úrad verejného zdravotníctva Košice, č. RÚVZKE/OHŽPaZ/7499/17679/2024 zo dňa 20.08.2024; - súhlasy vlastníkov dotknutých pozemkov.

Obec Bidovce ako stavebný úrad v zmysle § 36 stavebného zákona dňa 19.12.2024 oznámila verejnou vyhláškou začatie územného konania všetkým účastníkom konania a určila na deň 09.01.2025 termín ústneho pojednávania spojeného s miestnym zisťovaním. Zároveň boli účastníci konania poučení, že môžu svoje námietky a pripomienky k návrhu uplatniť najneskôr pri ústnom pojednávaní, inak sa na ne neprihliadne. V rovnakej lehote mohli svoje stanoviská oznámiť dotknuté orgány. Zároveň účastníci konania boli poučení, že na pripomienky a námietky uplatnené po stanovenom termíne sa nebude prihliadať. V rámci územného konania neboli zo strany účastníkov konania a dotknutých orgánov vznesené žiadne námietky.

Obec Bidovce ako stavebný úrad, posúdila predložený návrh na umiestnenie stavby „ Výstavba rodinných domov v obci Kecerovce “ na pozemkoch parc. CKN č. 359/293, 359/350, 359/351, 359/352, 359/353, kat. územie Kecerovské Pekl'any, v členení SO 02 Komunikácie a spevnené plochy, podľa § 37 stavebného zákona a zistila, že jej umiestnenie zodpovedá hľadiskám starostlivosti o životné prostredie a jej umiestnením nebudú ohrozené verejné záujmy ani neprimerane obmedzené, či ohrozené práva a právom chránené záujmy účastníkov konania nad prípustnú mieru. Rovnako umiestnenie predmetnej stavby je v súlade s platným územným plánom.

Vyjadrenia dotknutých organizácií a orgánov štátnej správy nie sú záporné ani protichodné, ich pripomienky boli zahrnuté do podmienok pre projektovú prípravu stavby.

Na základe vyššie uvedeného stavebný úrad v predmetnej veci rozhodol tak, ako je to uvedené vo výrokovej časti tohto rozhodnutia.

Poučenie:

Proti tomuto rozhodnutiu možno podľa § 54 zák. č.71/1967 Zb. o správnom konaní v znení neskorších predpisov podať odvolanie do 15 dní odo dňa jeho doručenia na Obec Bidovce, 044 45.

Toto rozhodnutie je možno preskúmať súdom až po vyčerpaní riadnych opravných prostriedkov.

Navrhovateľ je podľa § 4 ods. 1 písm. a) zák. č 145/1995 Z.z. o správnych poplatkoch, v znení neskorších predpisov, oslobodený od platenia správnych poplatkov.

Ing. Pavol A z a r i

starosta obce

Vyvesené dňa13.01.2025.....

Zvesené dňa

Podpis pečiatka

Doručí sa :


1. Obec Kecerovce, 044 47 Kecerovce č. 92 zastúpená Ing. Ľuboš Zuskár, 044 45 Bačkovík č. 36
2. Obec Kecerovce, 044 47 Kecerovce č. 92
3. Obec Bidovce zastúp. starostom obce, 044 45 Bidovce č. 210
4. Slovenský pozemkový fond, Búdková č. 36, 817 47 Bratislava
5. Ing. Róbert Bernát, Hlavná č. 108, 080 01 Prešov / projektant /
6. Ostatní účastníci konania (t.j. vlastníci dotknutých pozemkov, ako aj vlastníci susediacich pozemkov a stavieb a osoby, ktoré majú k týmto pozemkom a stavbám iné práva, ak ich vlastnícke a iné práva k týmto pozemkom a stavbám môžu byť rozhodnutím priamo dotknuté) formou verejnej vyhlášky v zmysle § 36 ods. 4 tak, že rozhodnutie stavebného úradu č. 404/2024-Bi zo dňa 13.01.2025 bude vyvesené na dobu 15 dní na úradnej tabuli obce.

/ účastník konania pod bodom 2 a 3) je povinný toto rozhodnutie vyvesiť na obvyklom mieste oznamov a po uplynutí lehoty 15 dní, potvrdené rozhodnutie vrátiť stavebnému úradu /

Na vedomie:

1. VSD, a.s., Mlynská č. 31, 042 91 Košice
2. VVS, a.s., Komenského č. 50, 042 48 Košice
3. Slovak Telekom, a.s., Bajkalská č. 28, 817 62 Bratislava
4. SPP – distribúcia, a.s., Mlynské nivy č. 44/b, 825 11 Bratislava
5. Okresný úrad Košice – okolie, odbor starostlivosti o ŽP / OPaK /, Hroncova č. 13, 041 70 Košice
6. Okresný úrad Košice – okolie, odbor starostlivosti o ŽP / OH /, Hroncova č. 13, 041 70 Košice
7. Okresný úrad Košice – okolie, odbor starostlivosti o ŽP / ŠVS /, Hroncova č. 13, 041 70 Košice
8. Okresný úrad Košice – okolie, Pozemkový a lesný odbor, Hroncova č. 13, 041 70 Košice
9. Okresný úrad Košice – okolie, Odbor cestnej dopravy a pozemných komunikácií, Hroncova č. 13, 041 70 Košice
10. Regionálny úrad verejného zdravotníctva, Ipeľská č. 1, 040 11 Košice
11. Okresné riaditeľstvo HaZZ Košice – okolie, Rožňavská č. 25, 045 01 Moldava nad Bodvou
12. Okresné riaditeľstvo PZ Košice – okolie, ODI, Trieda SNP č. 35, 040 11 Košice

Vybavuje: JUDr. Jaroslav Bódiš (tel. 6969 401), Spoločný obecný úrad v Bidovciach

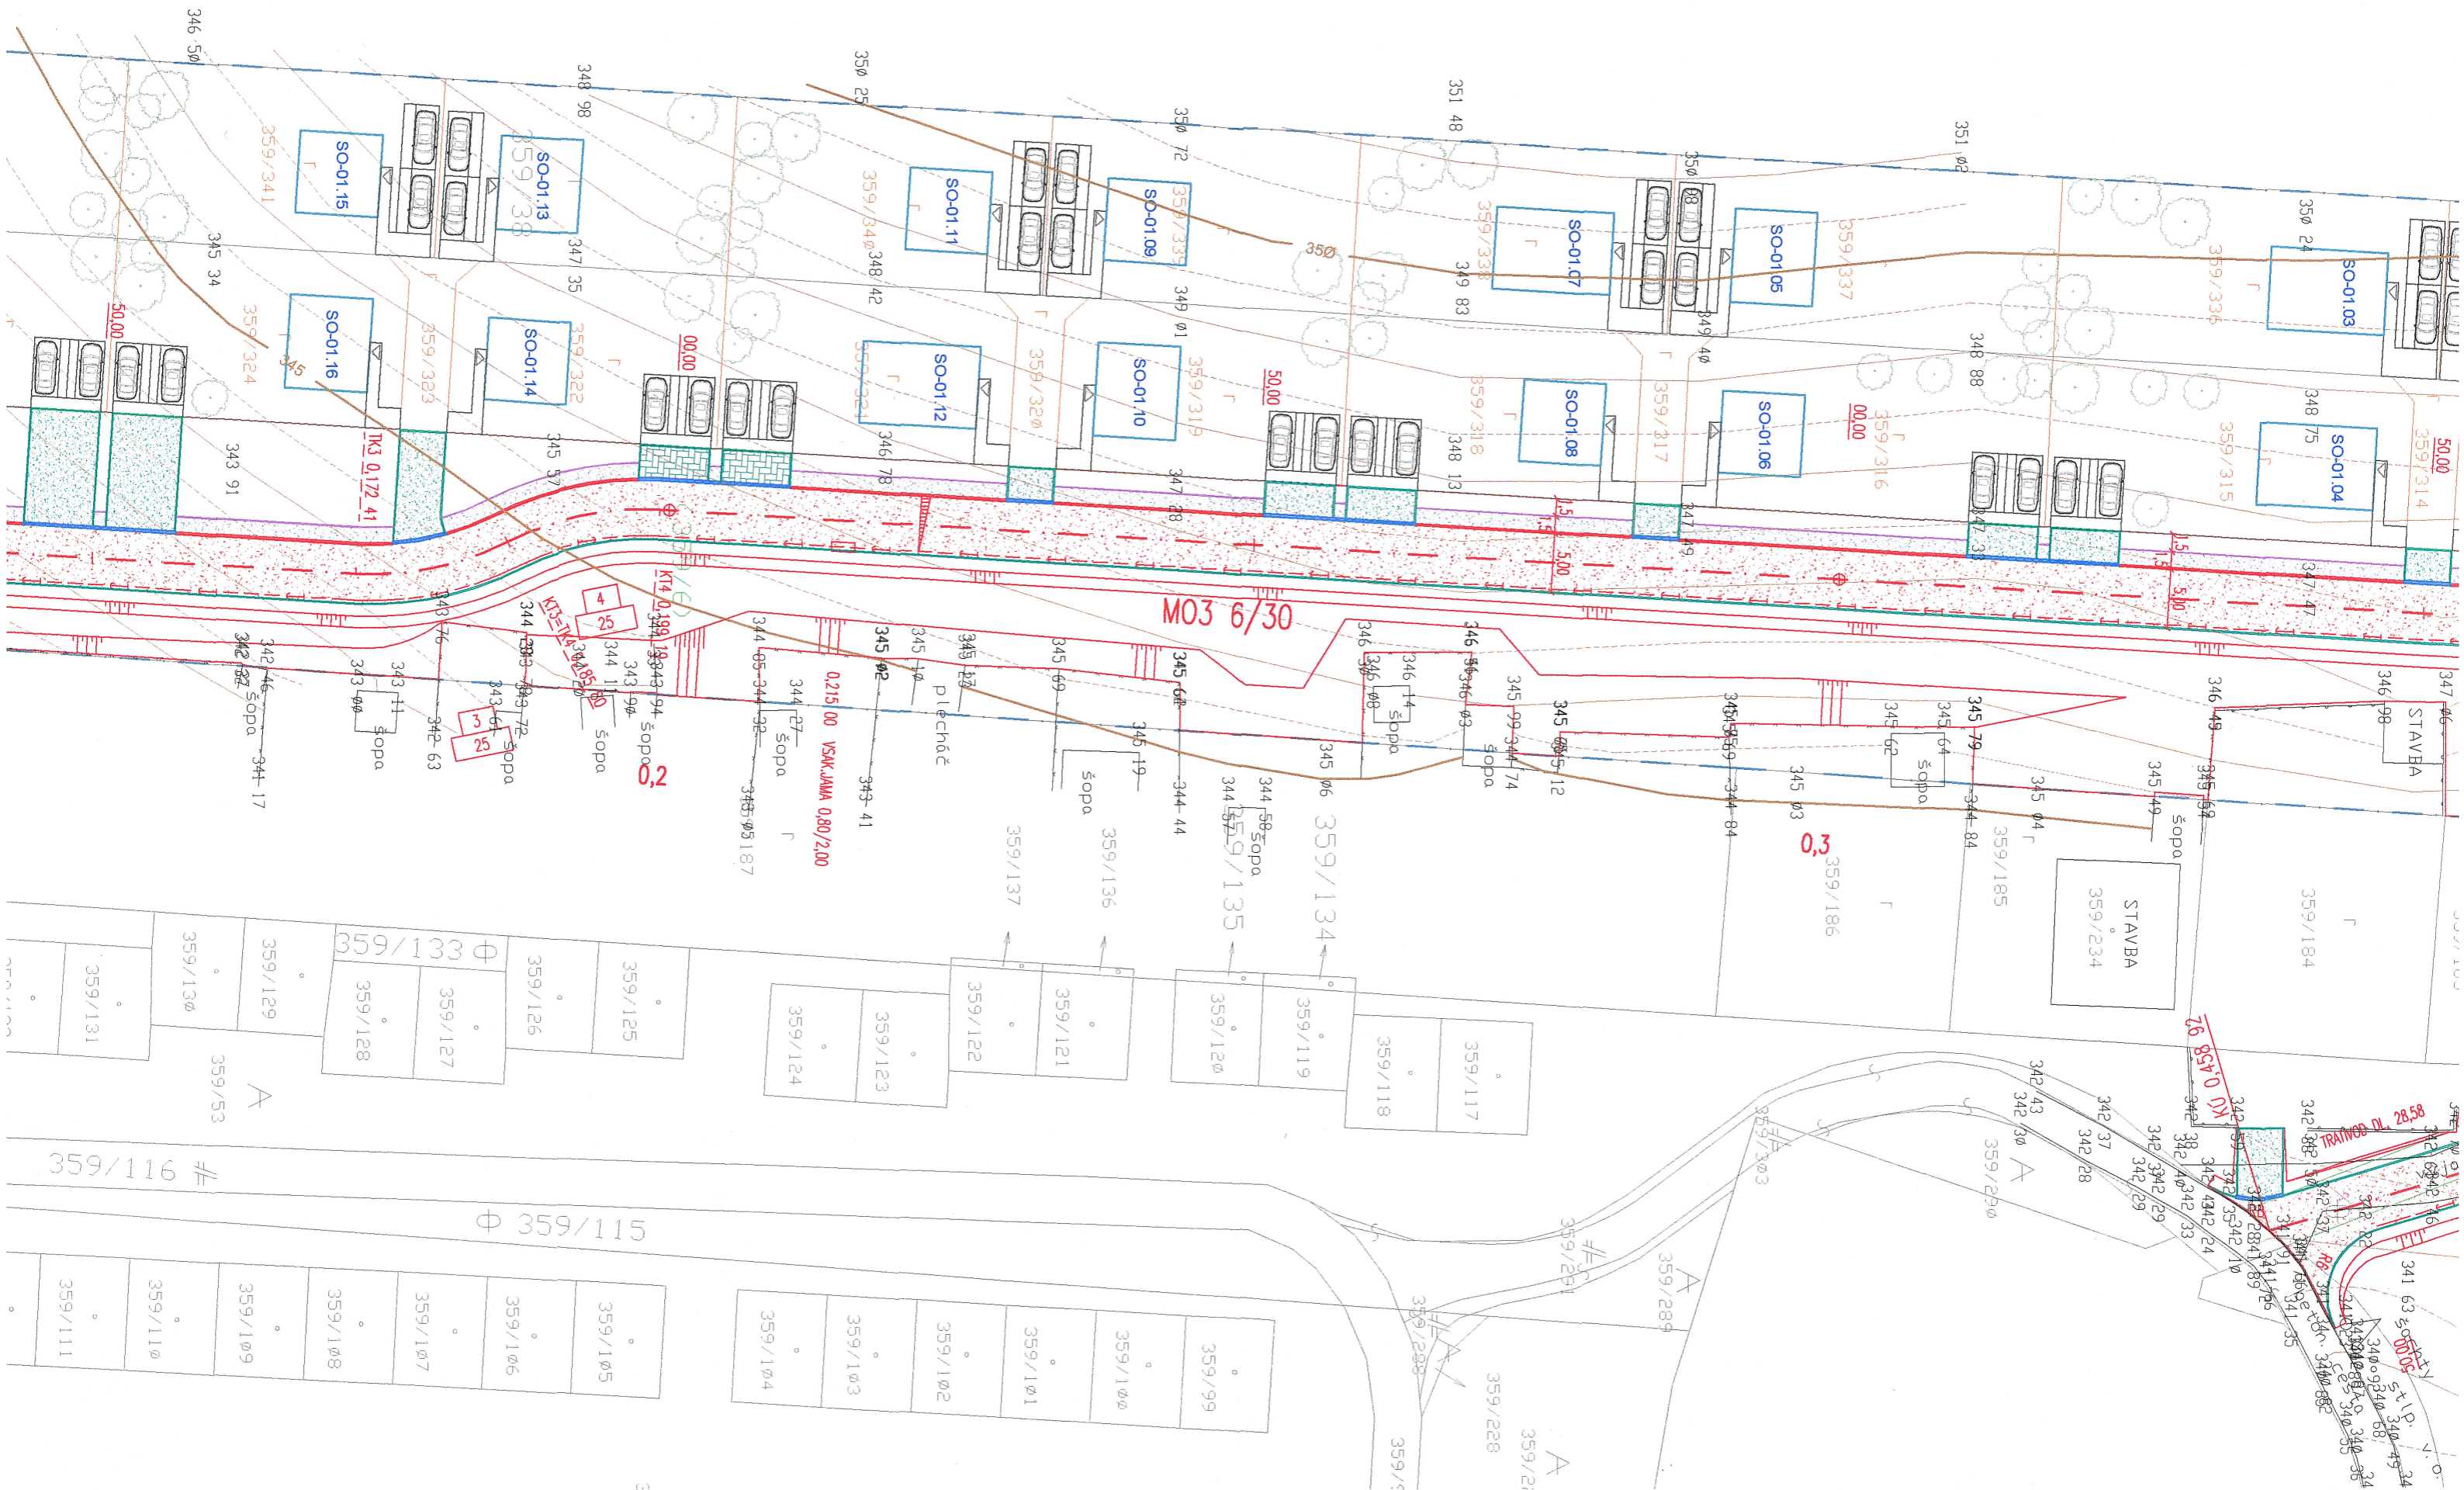

M03 6/30

STAVBA
359/234

0.215 00 VSAKJAMA 0.80/2.00

0.3

26 854'0 DN

TRAMVAJ NI 28.58

359/116

359/115

- 359/104
- 359/103
- 359/102
- 359/101
- 359/99
- 359/110
- 359/111
340 49
340 48
340 47
340 46
340 45
340 44
340 43
340 42
340 41
340 40
340 39
340 38
340 37
340 36
340 35
340 34
340 33
340 32
340 31
340 30
340 29
340 28
340 27
340 26
340 25
340 24
340 23
340 22
340 21
340 20
340 19
340 18
340 17
340 16
340 15
340 14
340 13
340 12
340 11
340 10
340 9
340 8
340 7
340 6
340 5
340 4
340 3
340 2
340 1

